




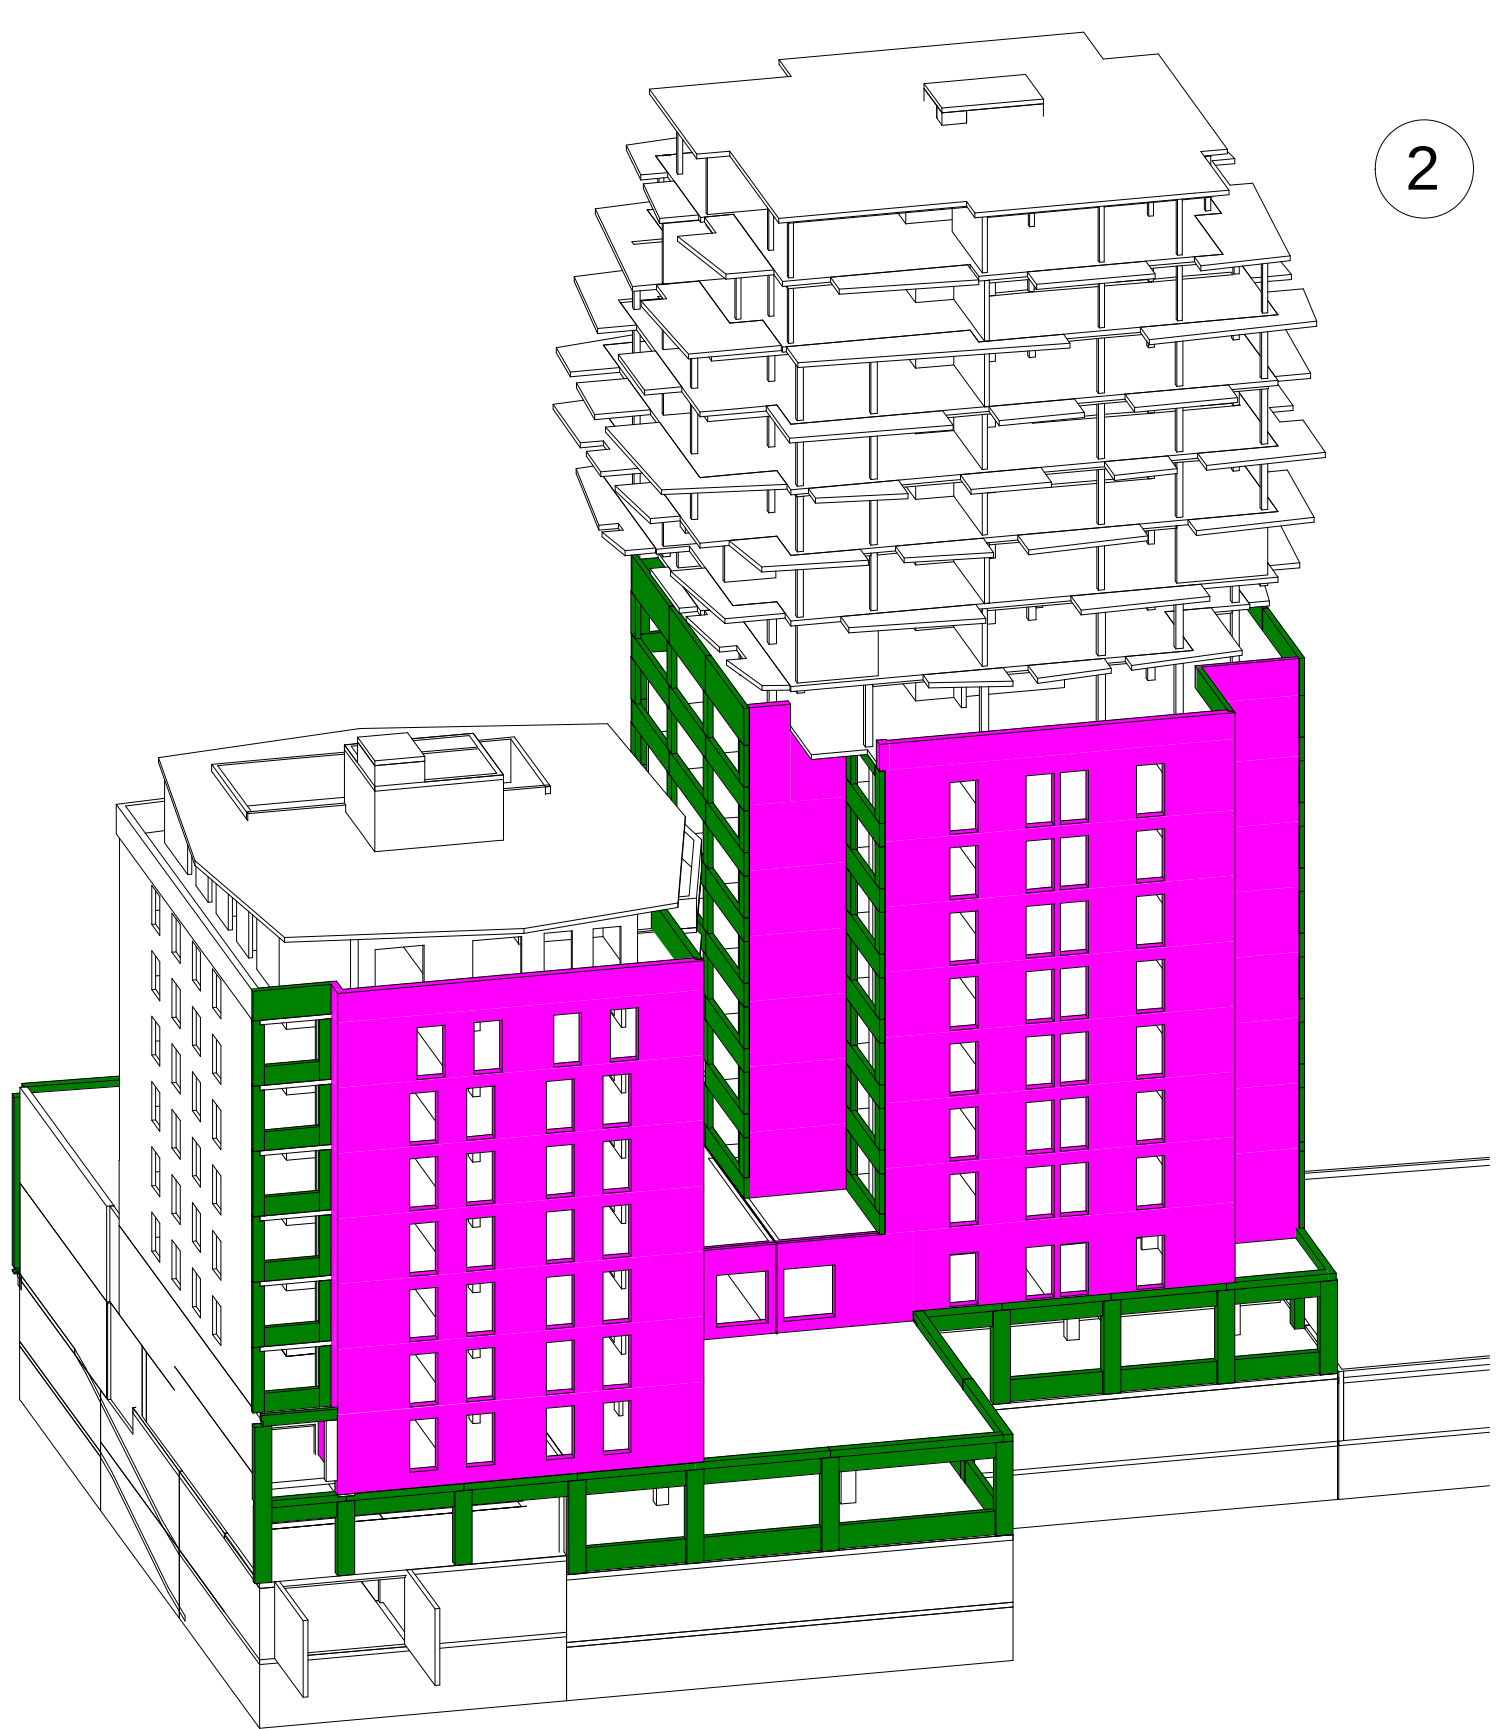


2 Bâtiment B - Vue 3D
orientation NE

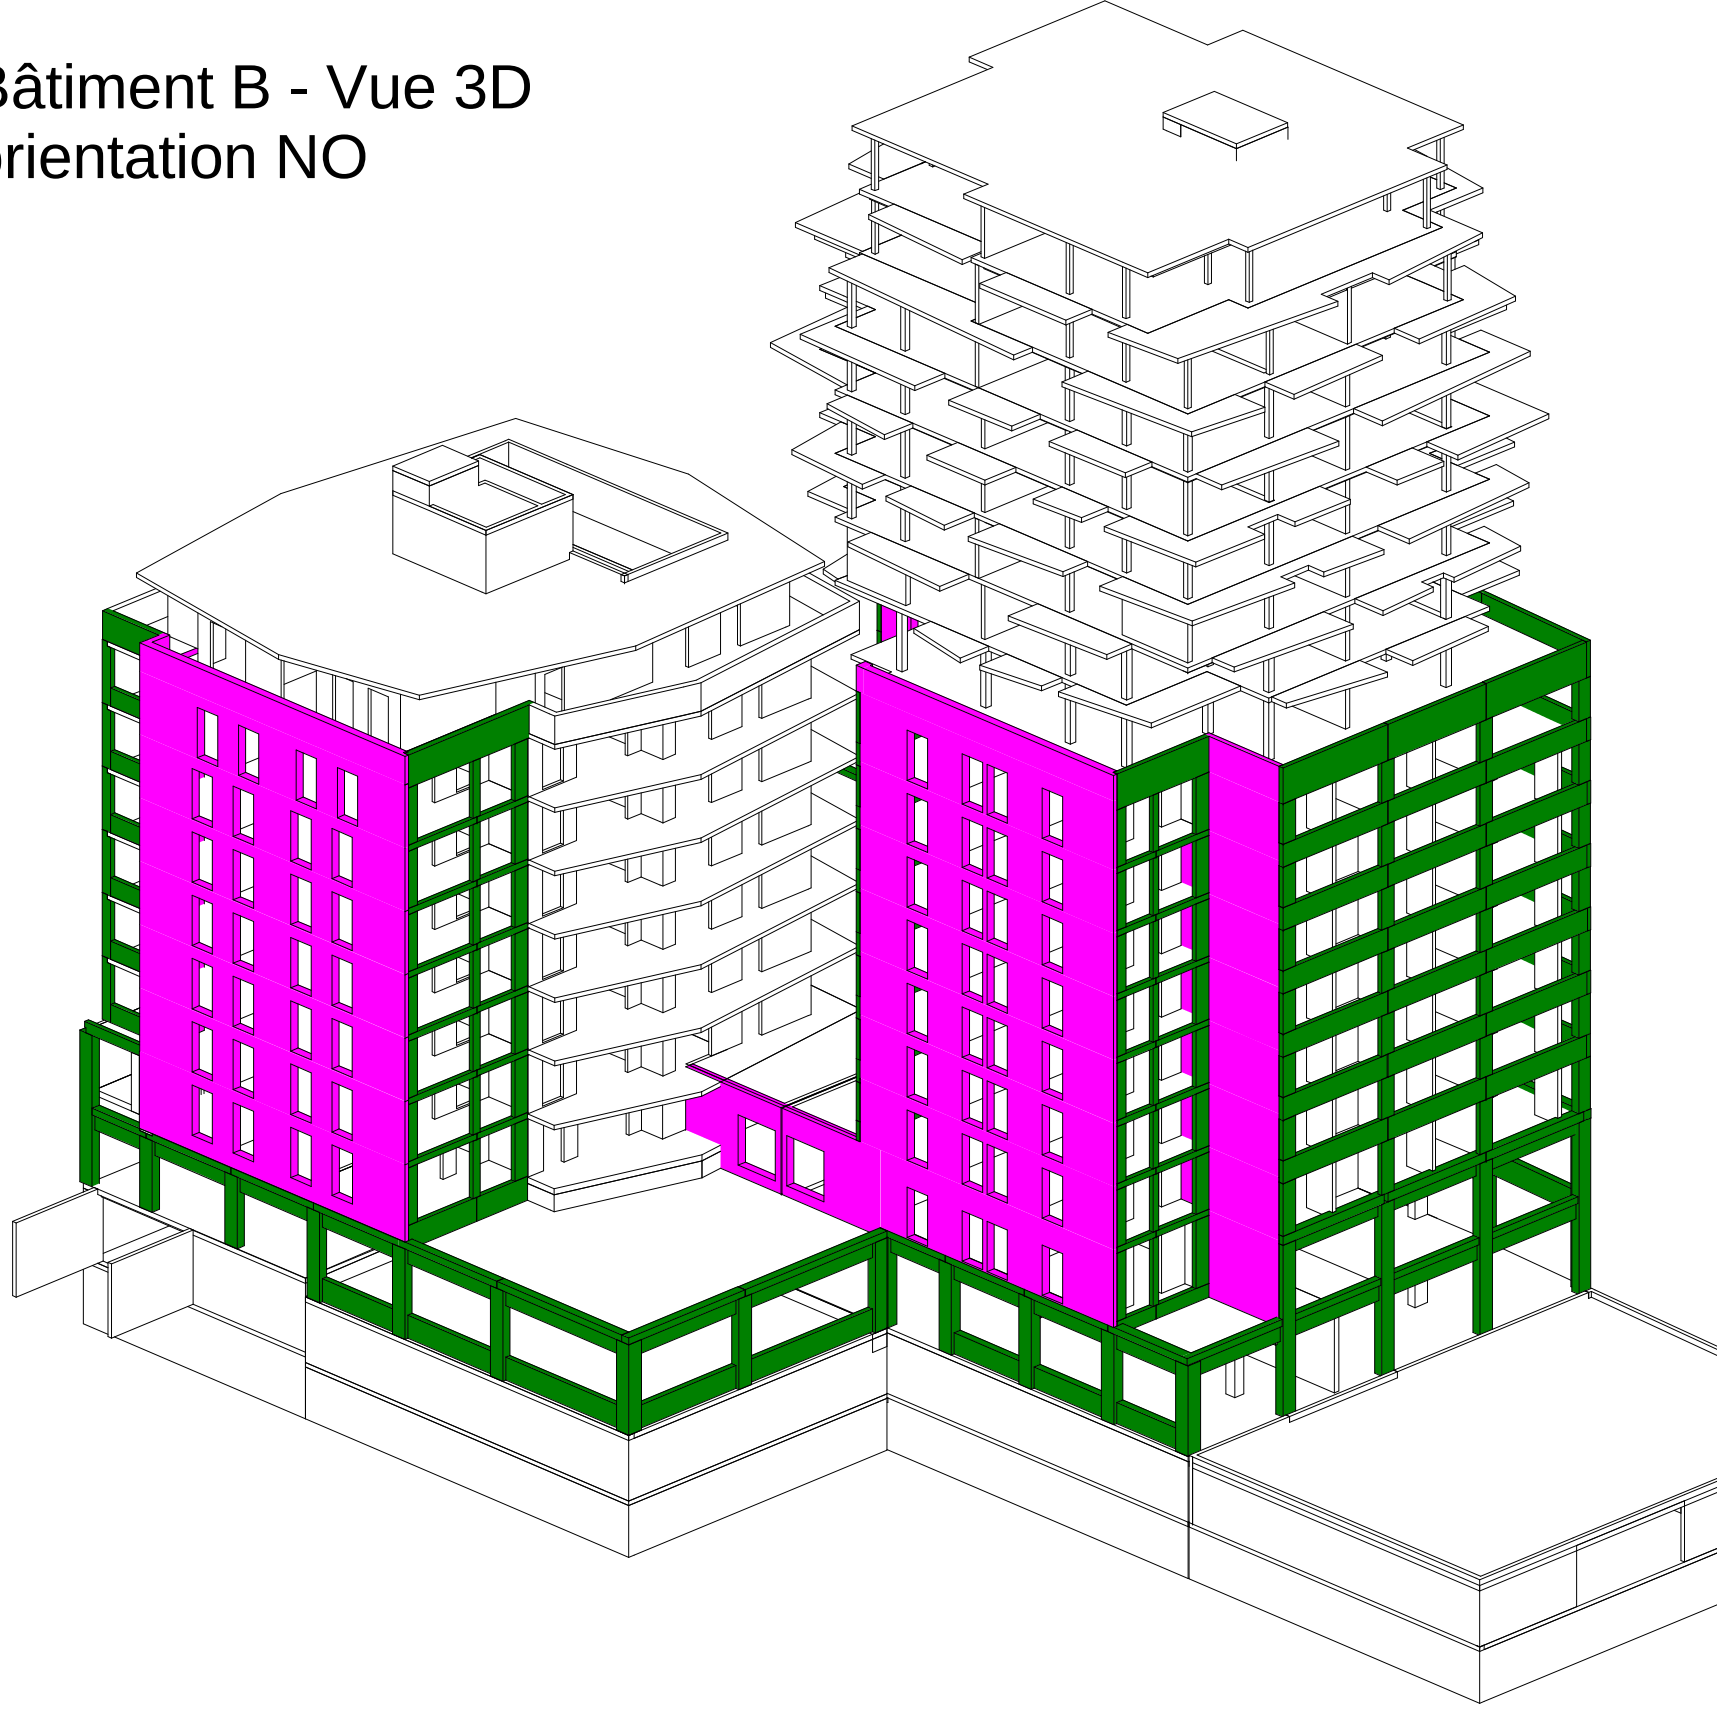

3 Bâtiment B - Vue 3D
orientation NO

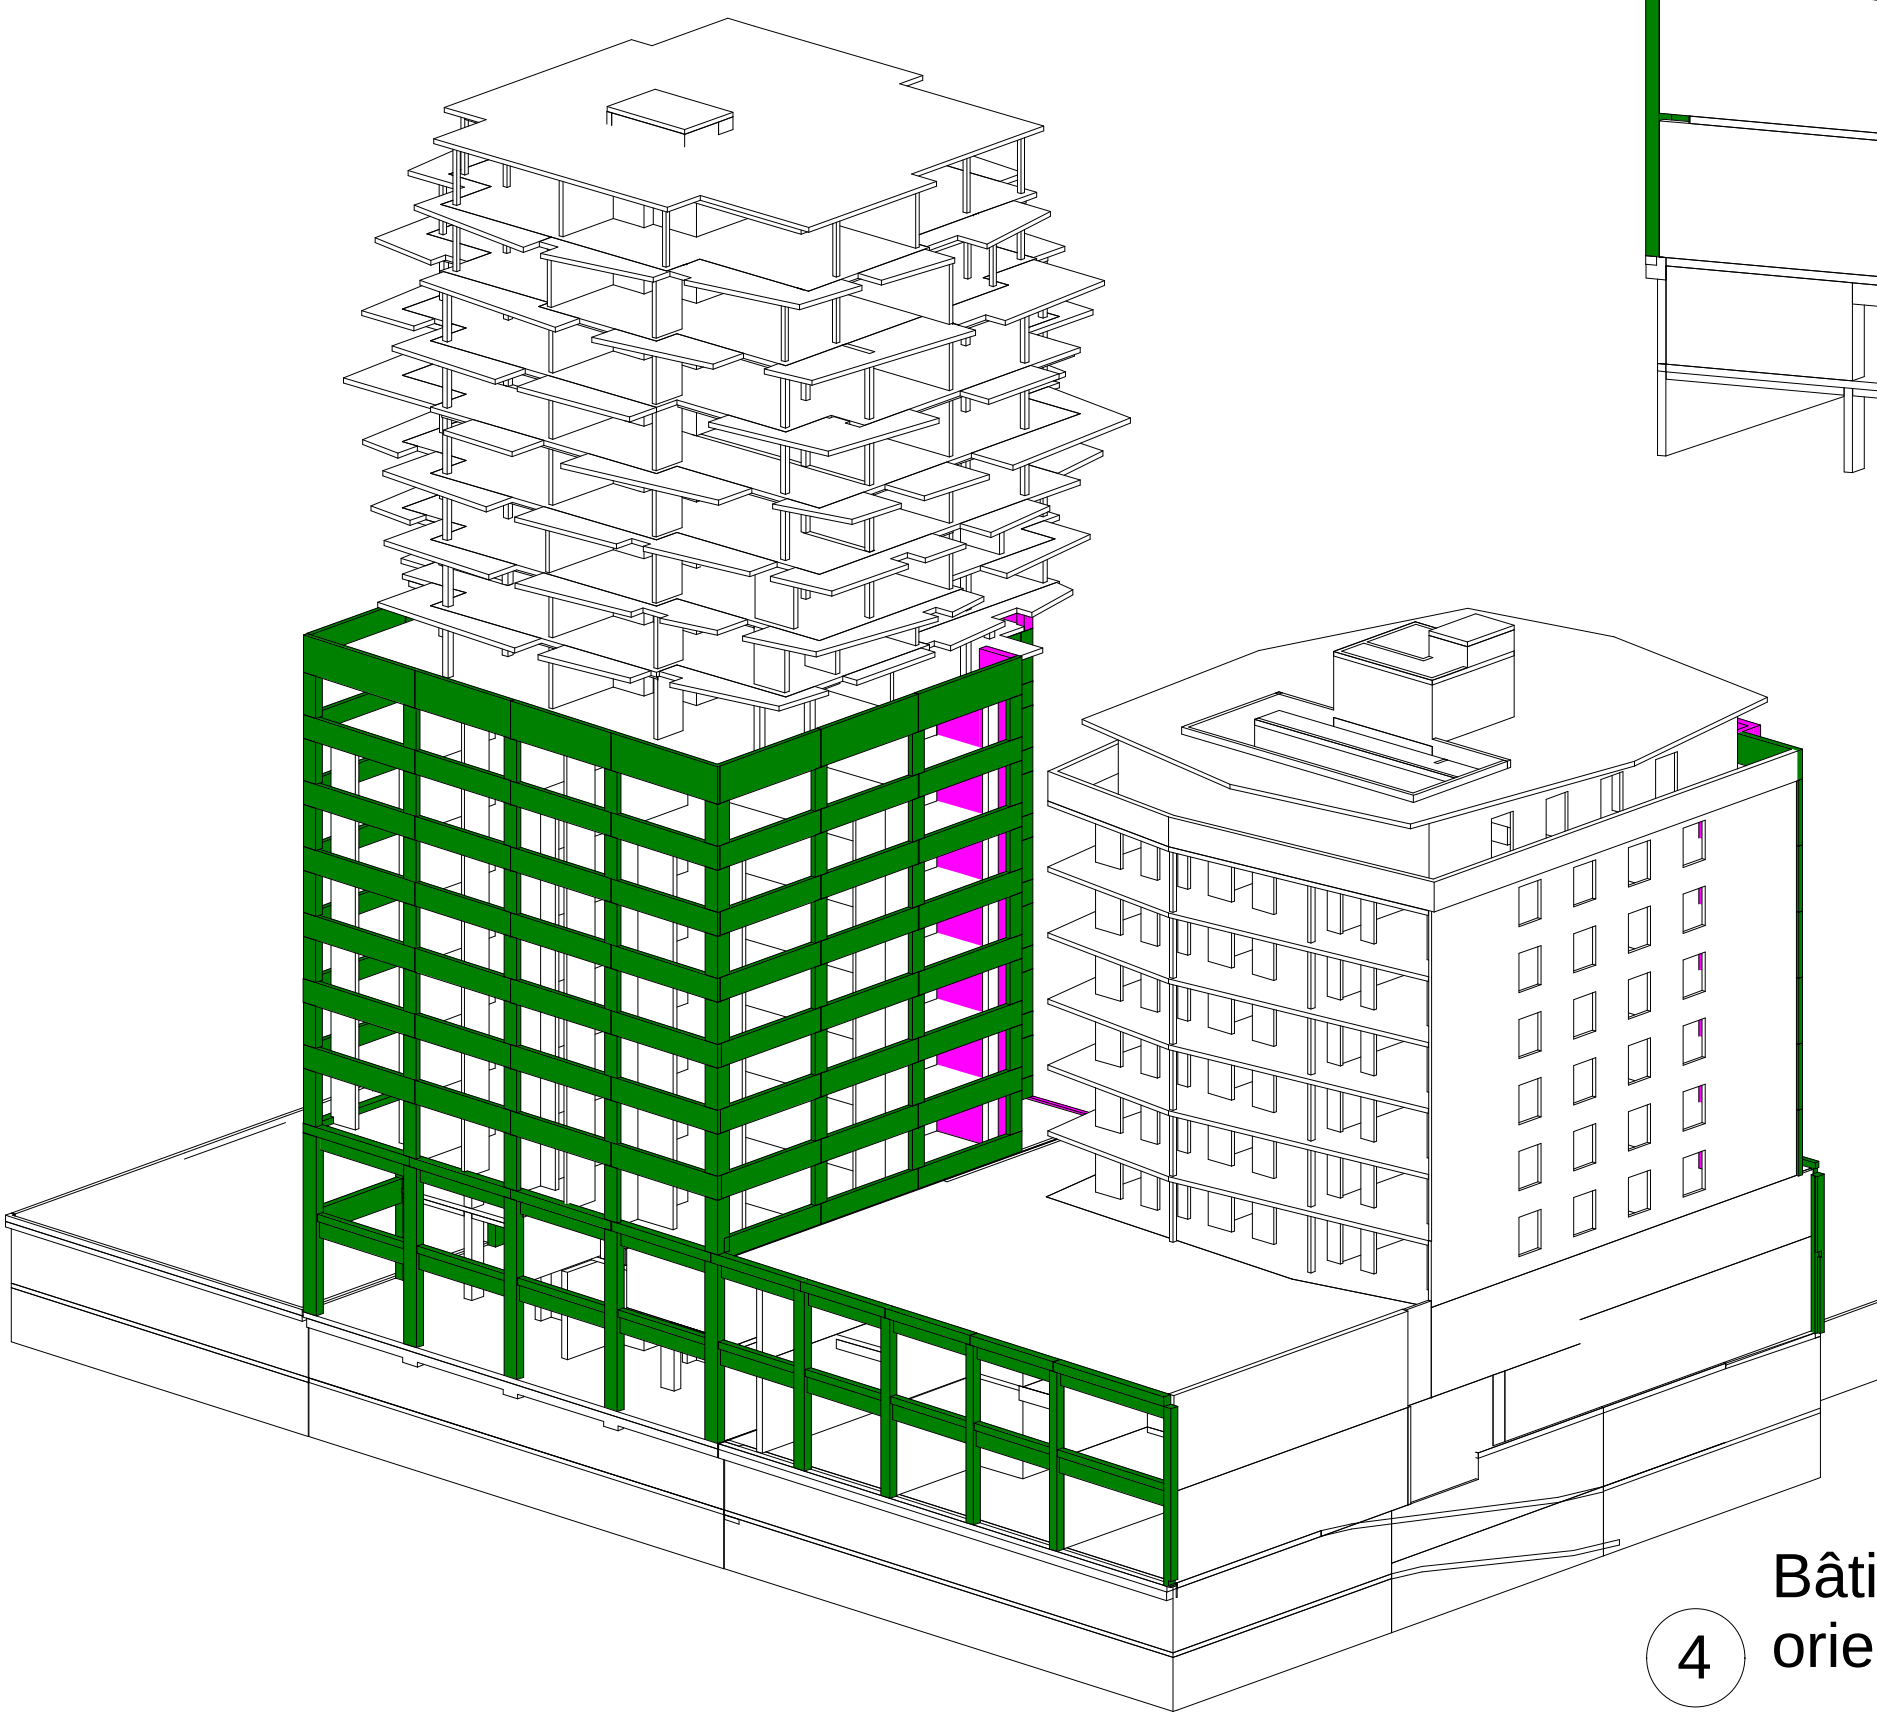

4 Bâtiment B - Vue 3D
orientation SE

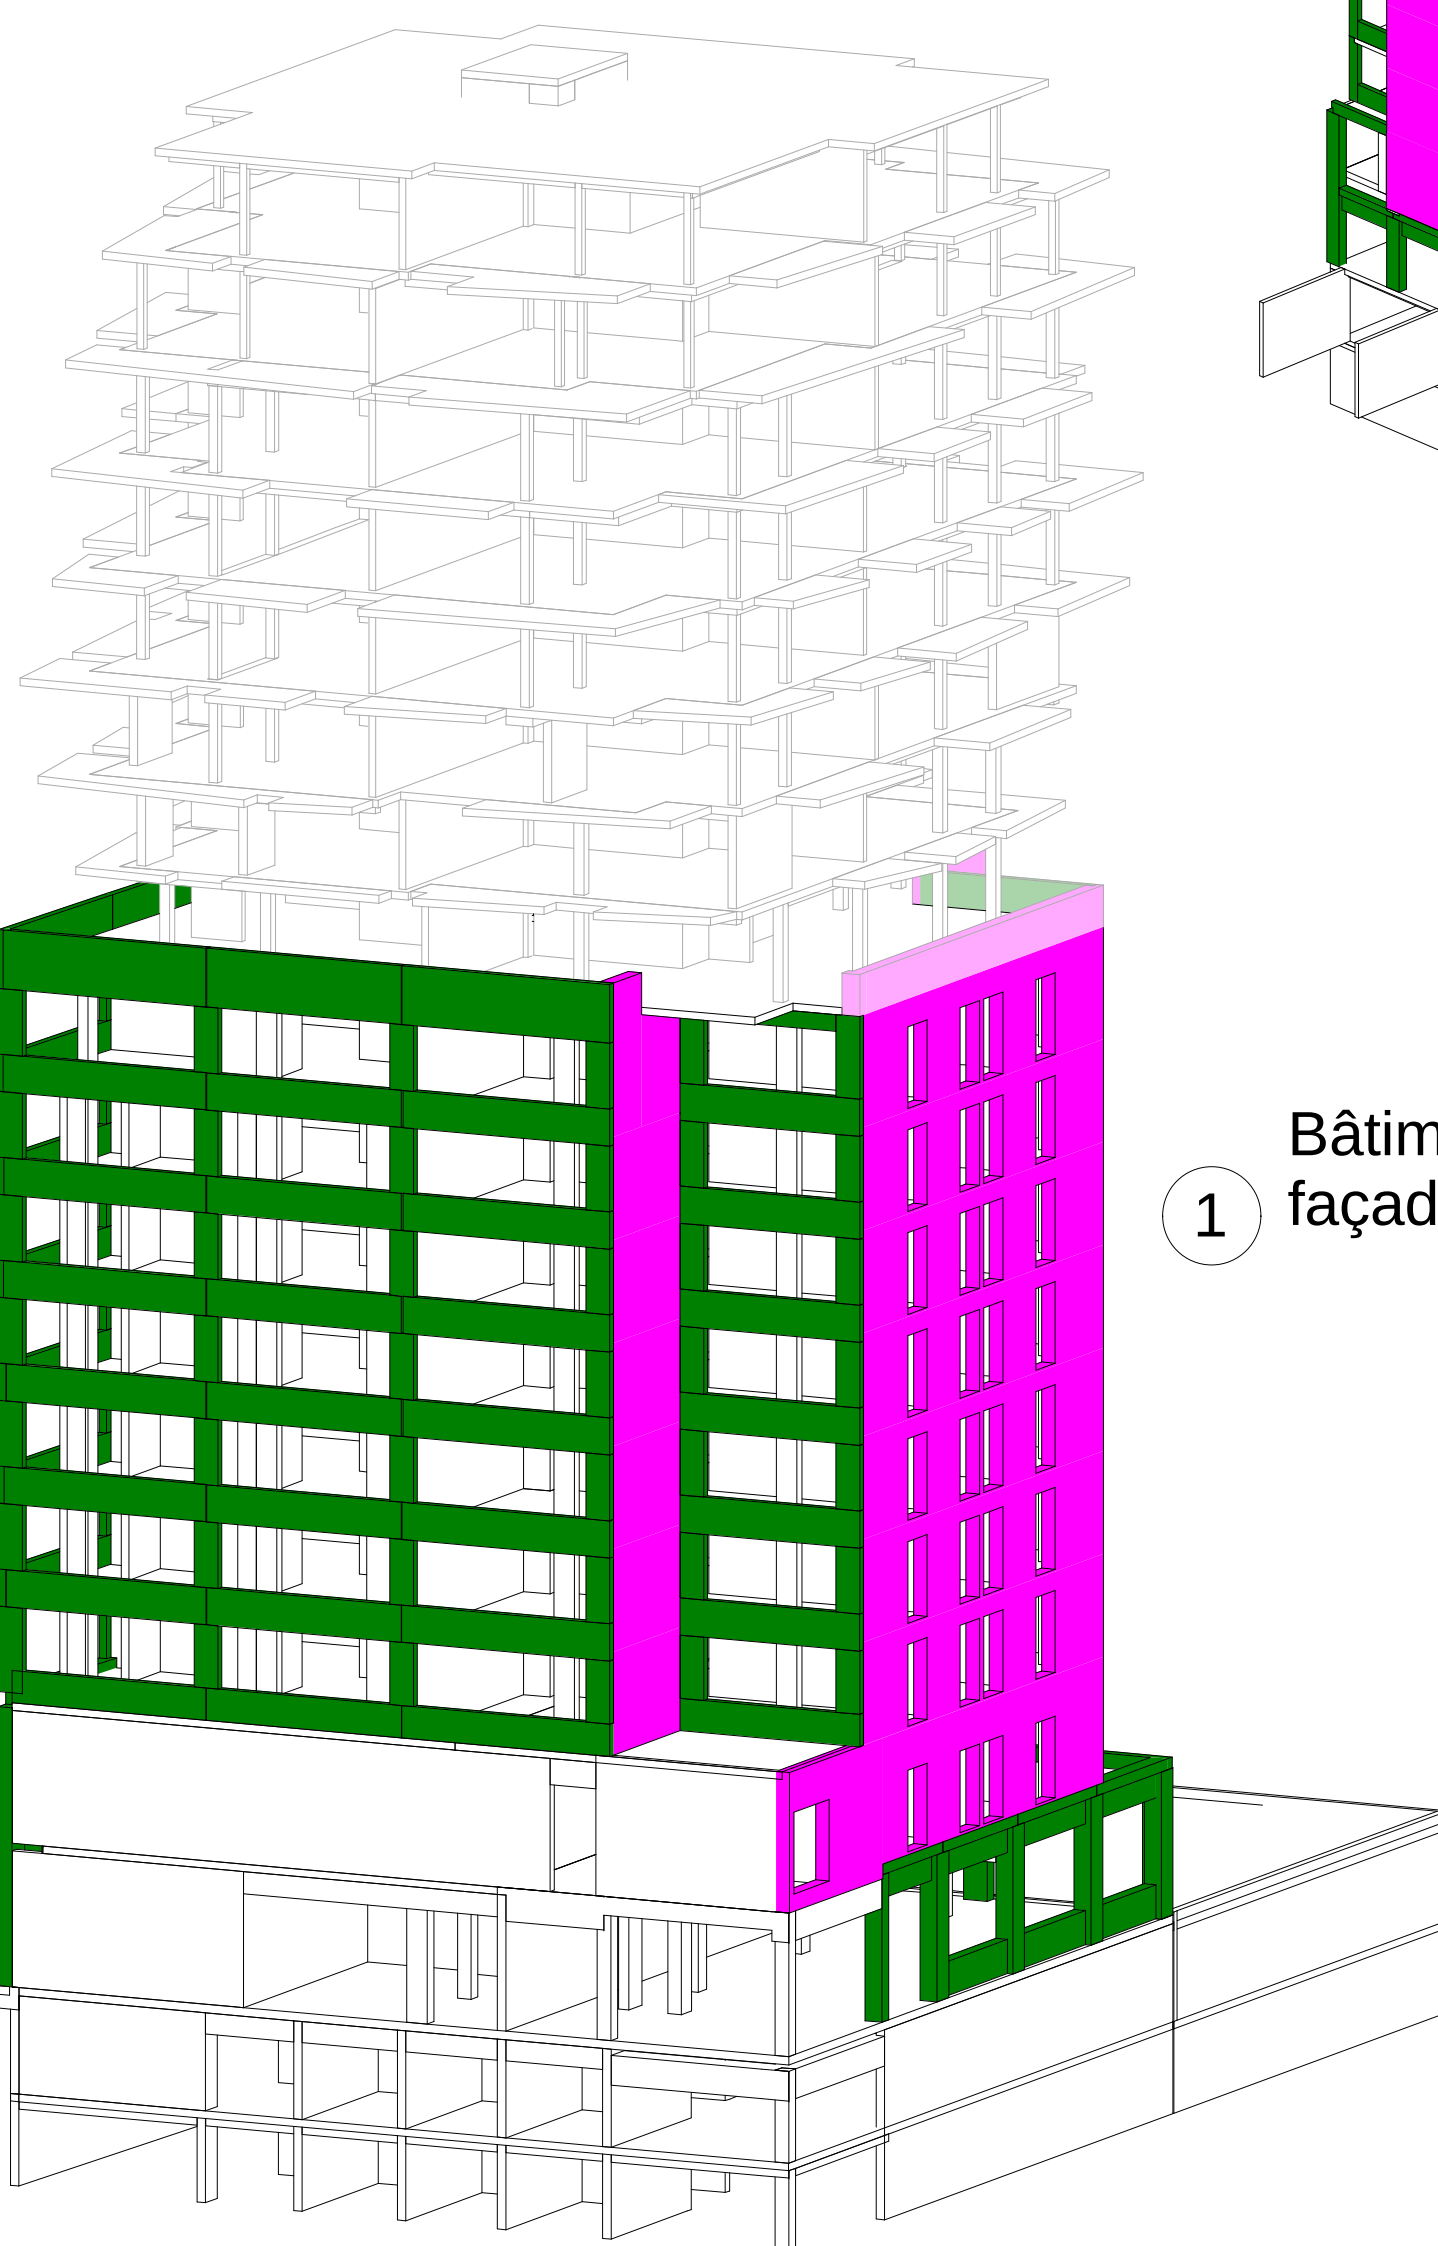


5 Bâtiment B - Vue 3D
orientation SO

1 Bâtiment B - Elévations de la
façade Est du B1

Légende Bât B

- Prémur (CDLP) Gris claire origine usine pontcharra
- Béton préfabriqué gris claire 2.2 REF 5357G
- Béton sans apparence brute

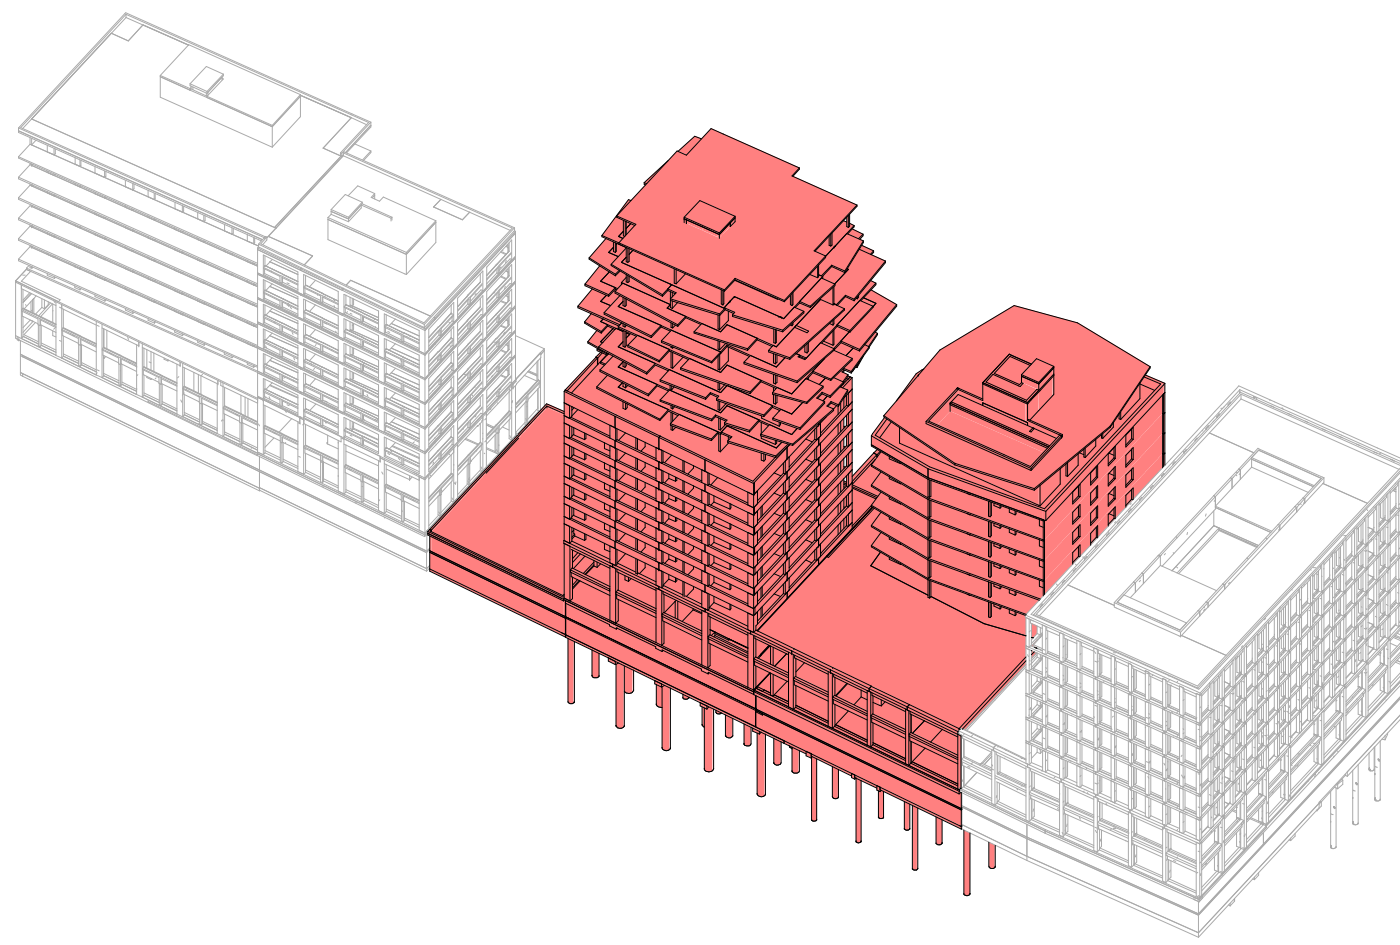

E		
D		
C		
B	10/02/2017	Mise à jour de la légende
A		
O		Première diffusion
IND.	DATE	MODIFICATIONS

VILLE DE LYON ILOT DESAIX 15 RUE DESAIX 69003 LYON							
Maîtrise d'Ouvrage :		Bouygues Immobilier - Indivision ALLIADE HABITAT / OPAC DU RHONE 186, avenue Thiers 69465 Lyon TEL : +33(0) 4 72 68 79 82					
PHASE:		Document d'exécution					EXE
TITRE :		Répérage des rendus architecturaux					N° DOCUMENT : 005
Maîtrise d'Oeuvre :		Agences Elizabeth et Christian De Portzamparc 1 rue de l'Aude 75014 Paris TEL : +33(0)1 40 64 80 00 MAIL: studio@portzamparc.com Clément Vergély Architectes 12 rue de la Charité 69002 Lyon TEL : +33(0)4 72 65 91 44 MAIL: atelier@vergelyarchitectes.com 51N4E 58/10, rue delaunoy - 1080 Brussels TEL : +32(0)2 503 50 89 MAIL: desaix@51N4E.com L'ATELIER 555, Chemin du Bois 69140 Rillieux la Pape TEL : +33(0)4 78 97 15 70 MAIL: latelier@latelier-architectes.fr					
Paysagiste :		PENA PAYSAGES 15, rue Jean Fautrier 75013 Paris TEL : +33(0) 1 45 70 00 80 MAIL: contact@penapaysages.com			Economiste : Iliade Ingenierie Parc d'Affaires Cité PARK 23, avenue de Pourmeyrol 69647 Caluire CEDEX TEL : +33(0) 4 37 40 25 70 MAIL: economie@iliade-ing.com		
B.E.T. Structures:		Iliade Ingenierie Parc d'Affaires Cité PARK 23, avenue de Pourmeyrol 69647 Caluire CEDEX TEL : +33(0) 4 37 40 25 60 MAIL: structure@iliade-ing.com			B.E.T. Fluides et Environnement : ITF 62, rue Boliet 73 230 Saint Alban Laysse TEL : +33(0) 4 79 75 00 29 MAIL: contact@itf.biz		
Bureau de controle :		Socotec Agence Construction LYON 11, rue Saint Maximin 69416 Lyon CEDEX TEL : +33(0) 4 72 11 45 00 MAIL: Diego.SIMON@socotec.com			FONTANEL Route de Chasselay - Parc d'activité Le Chuel 69650 QUINCIEUX Tél.: 04.72.26.39.70		
Nom du Fichier :							Date: 10/02/2017
Emetteur FONTANEL	Phase EXE	Lot GO	Type R E P	Zone B1/B2	Niveau TN	Echelle	Indice B