




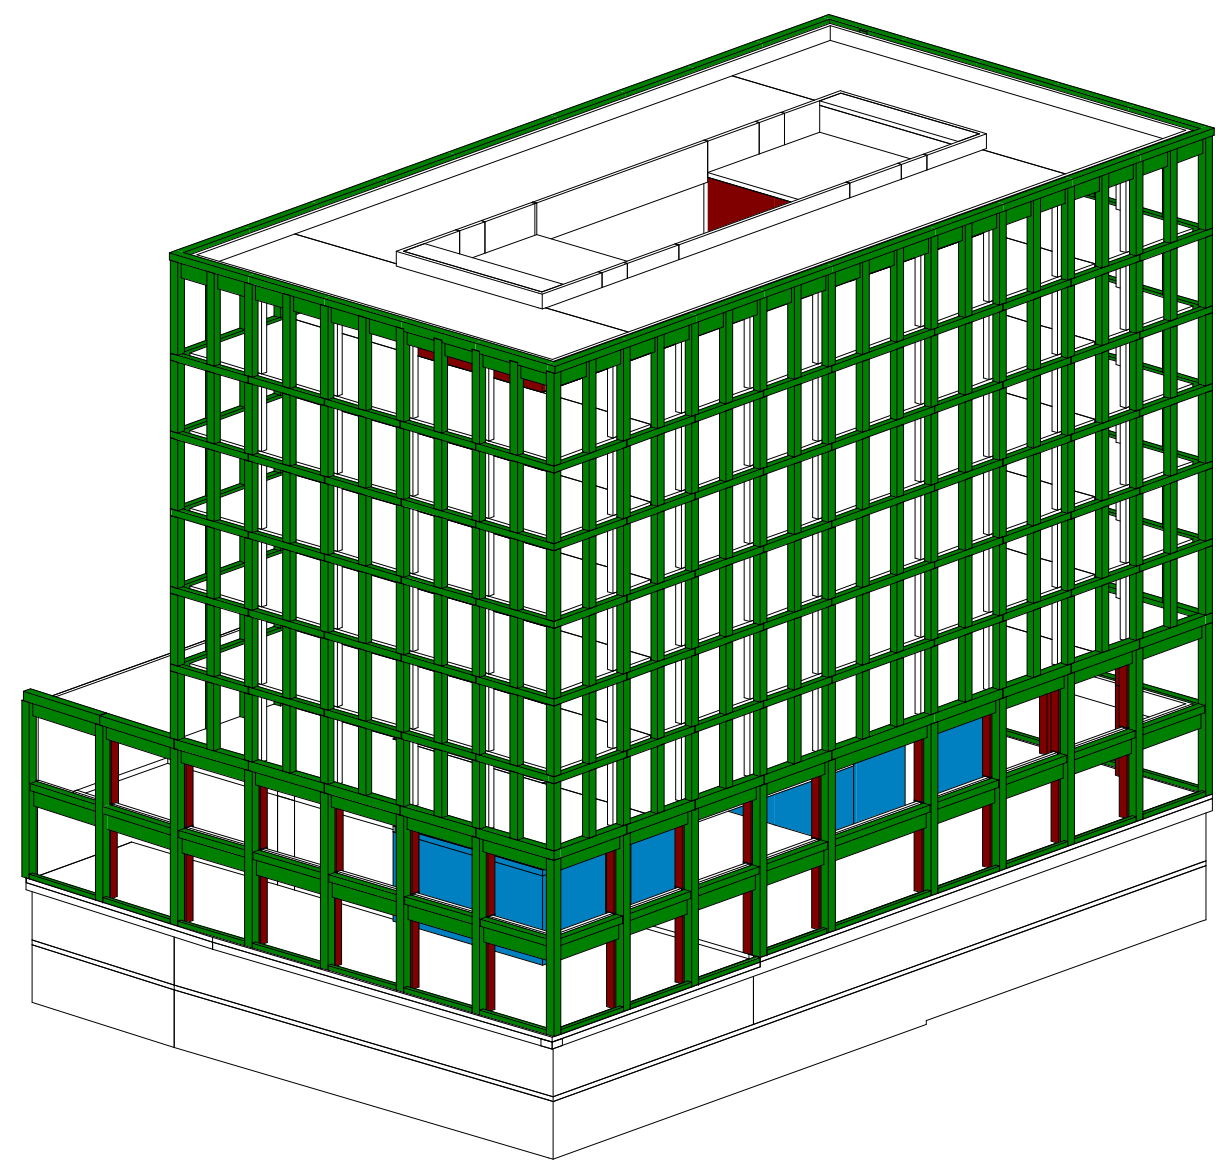


2 Bâtiment C - Vue 3D
orientation SE

3 Bâtiment C - Vue 3D
orientation NE

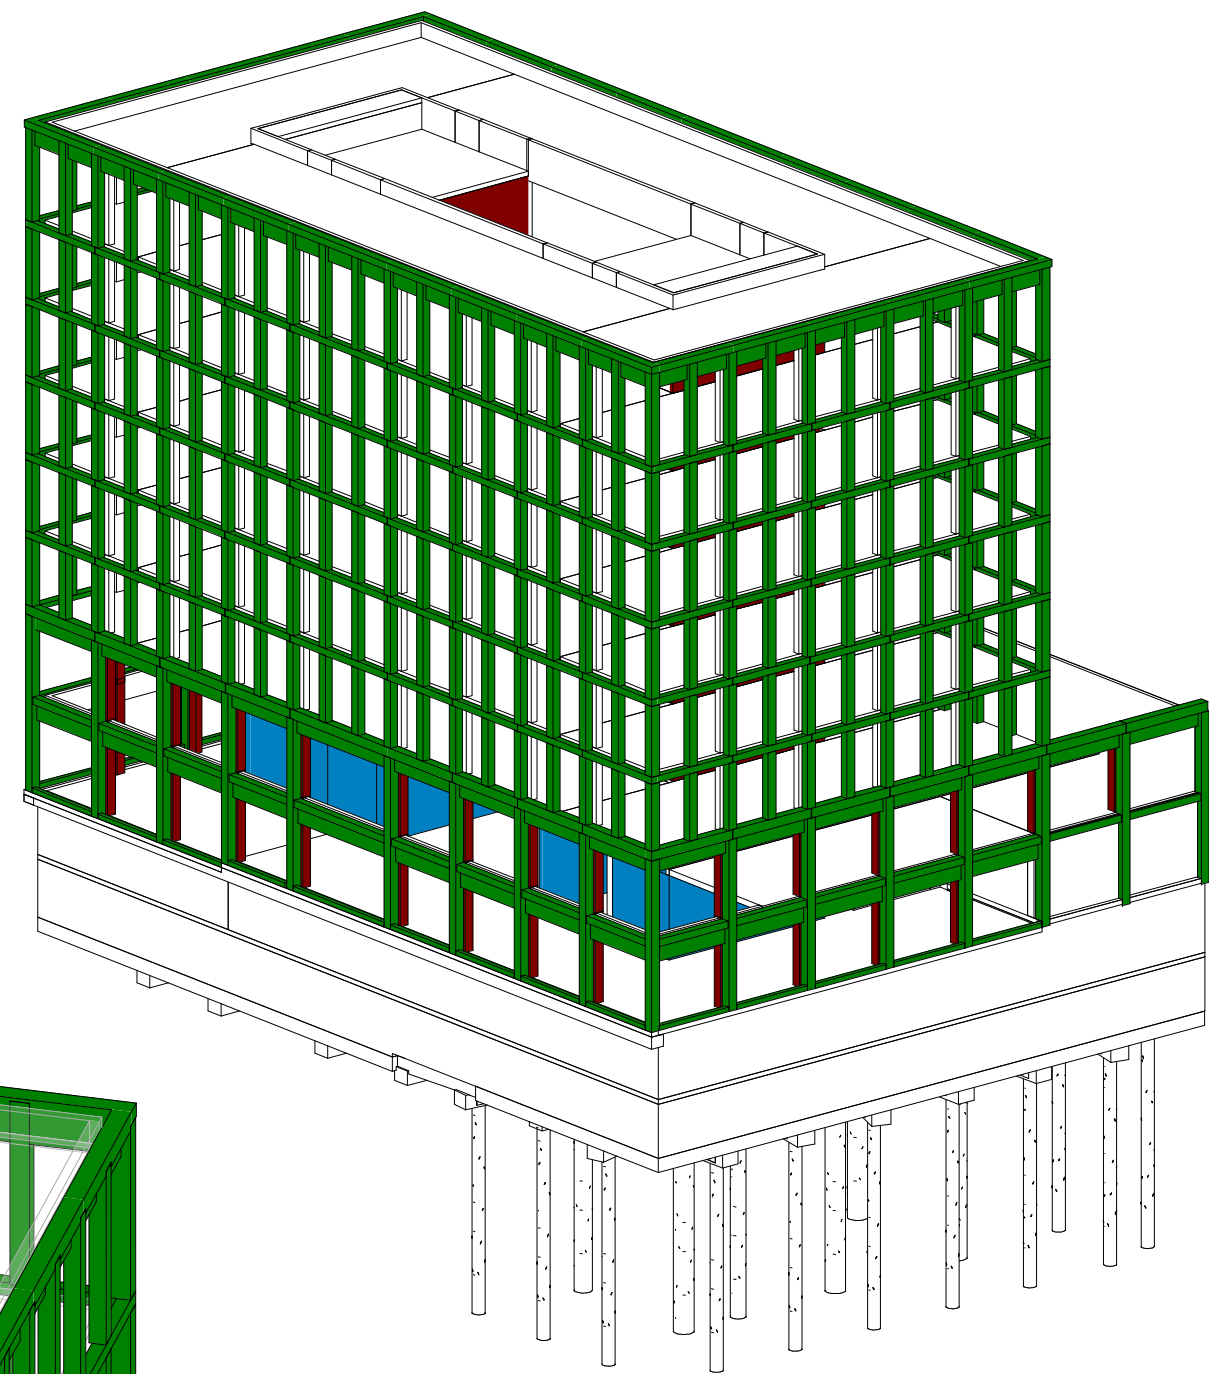


1 Bâtiment C - Vue des
élévations intérieures

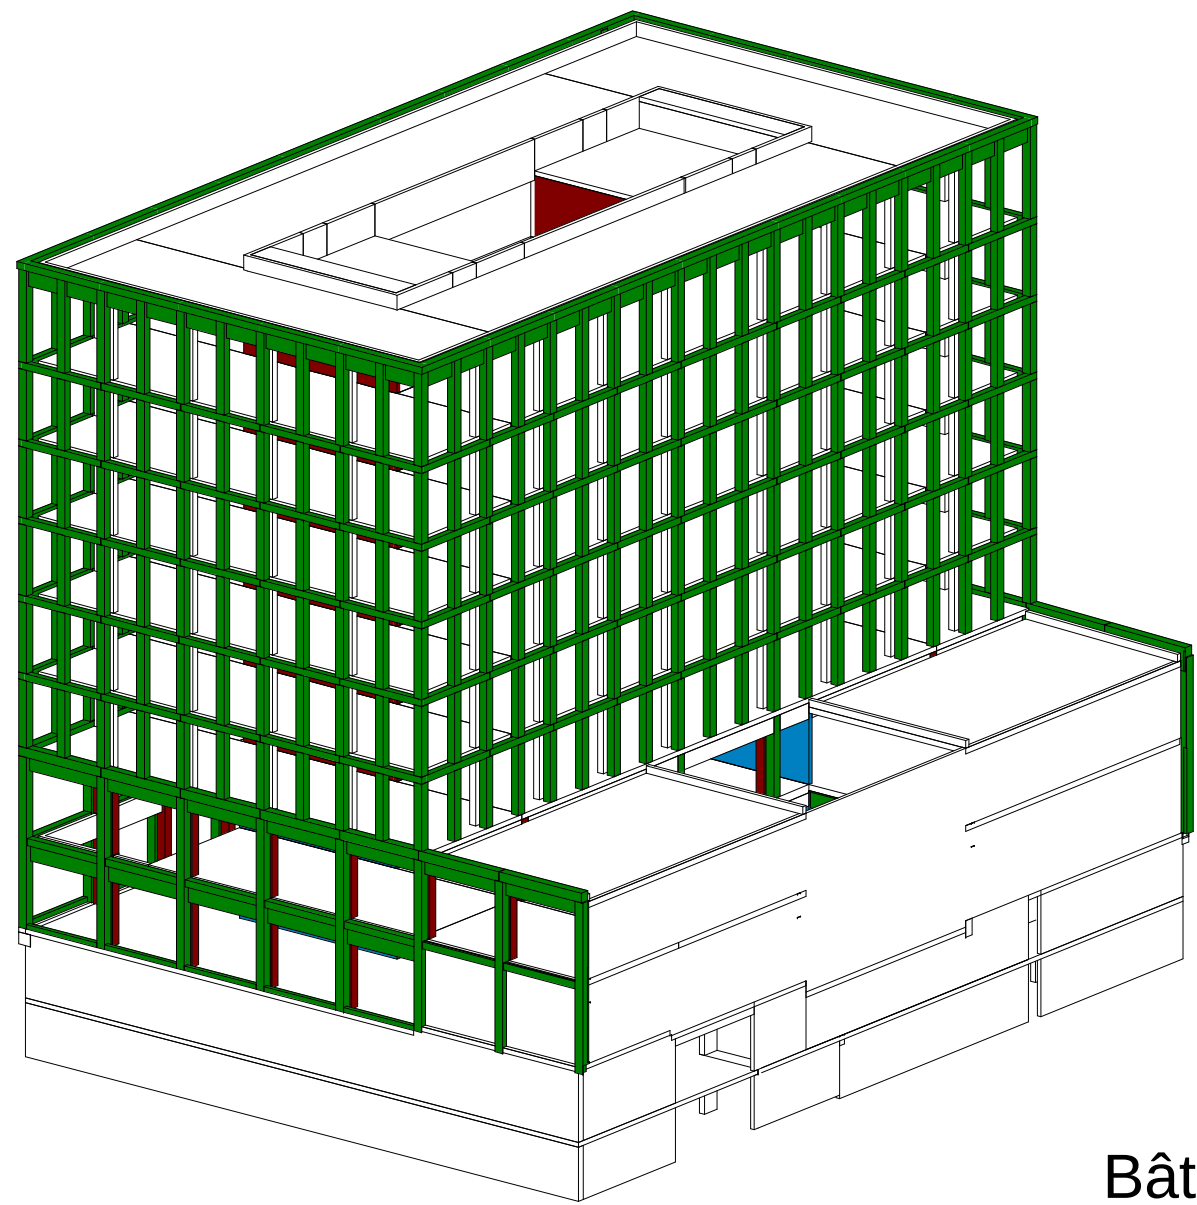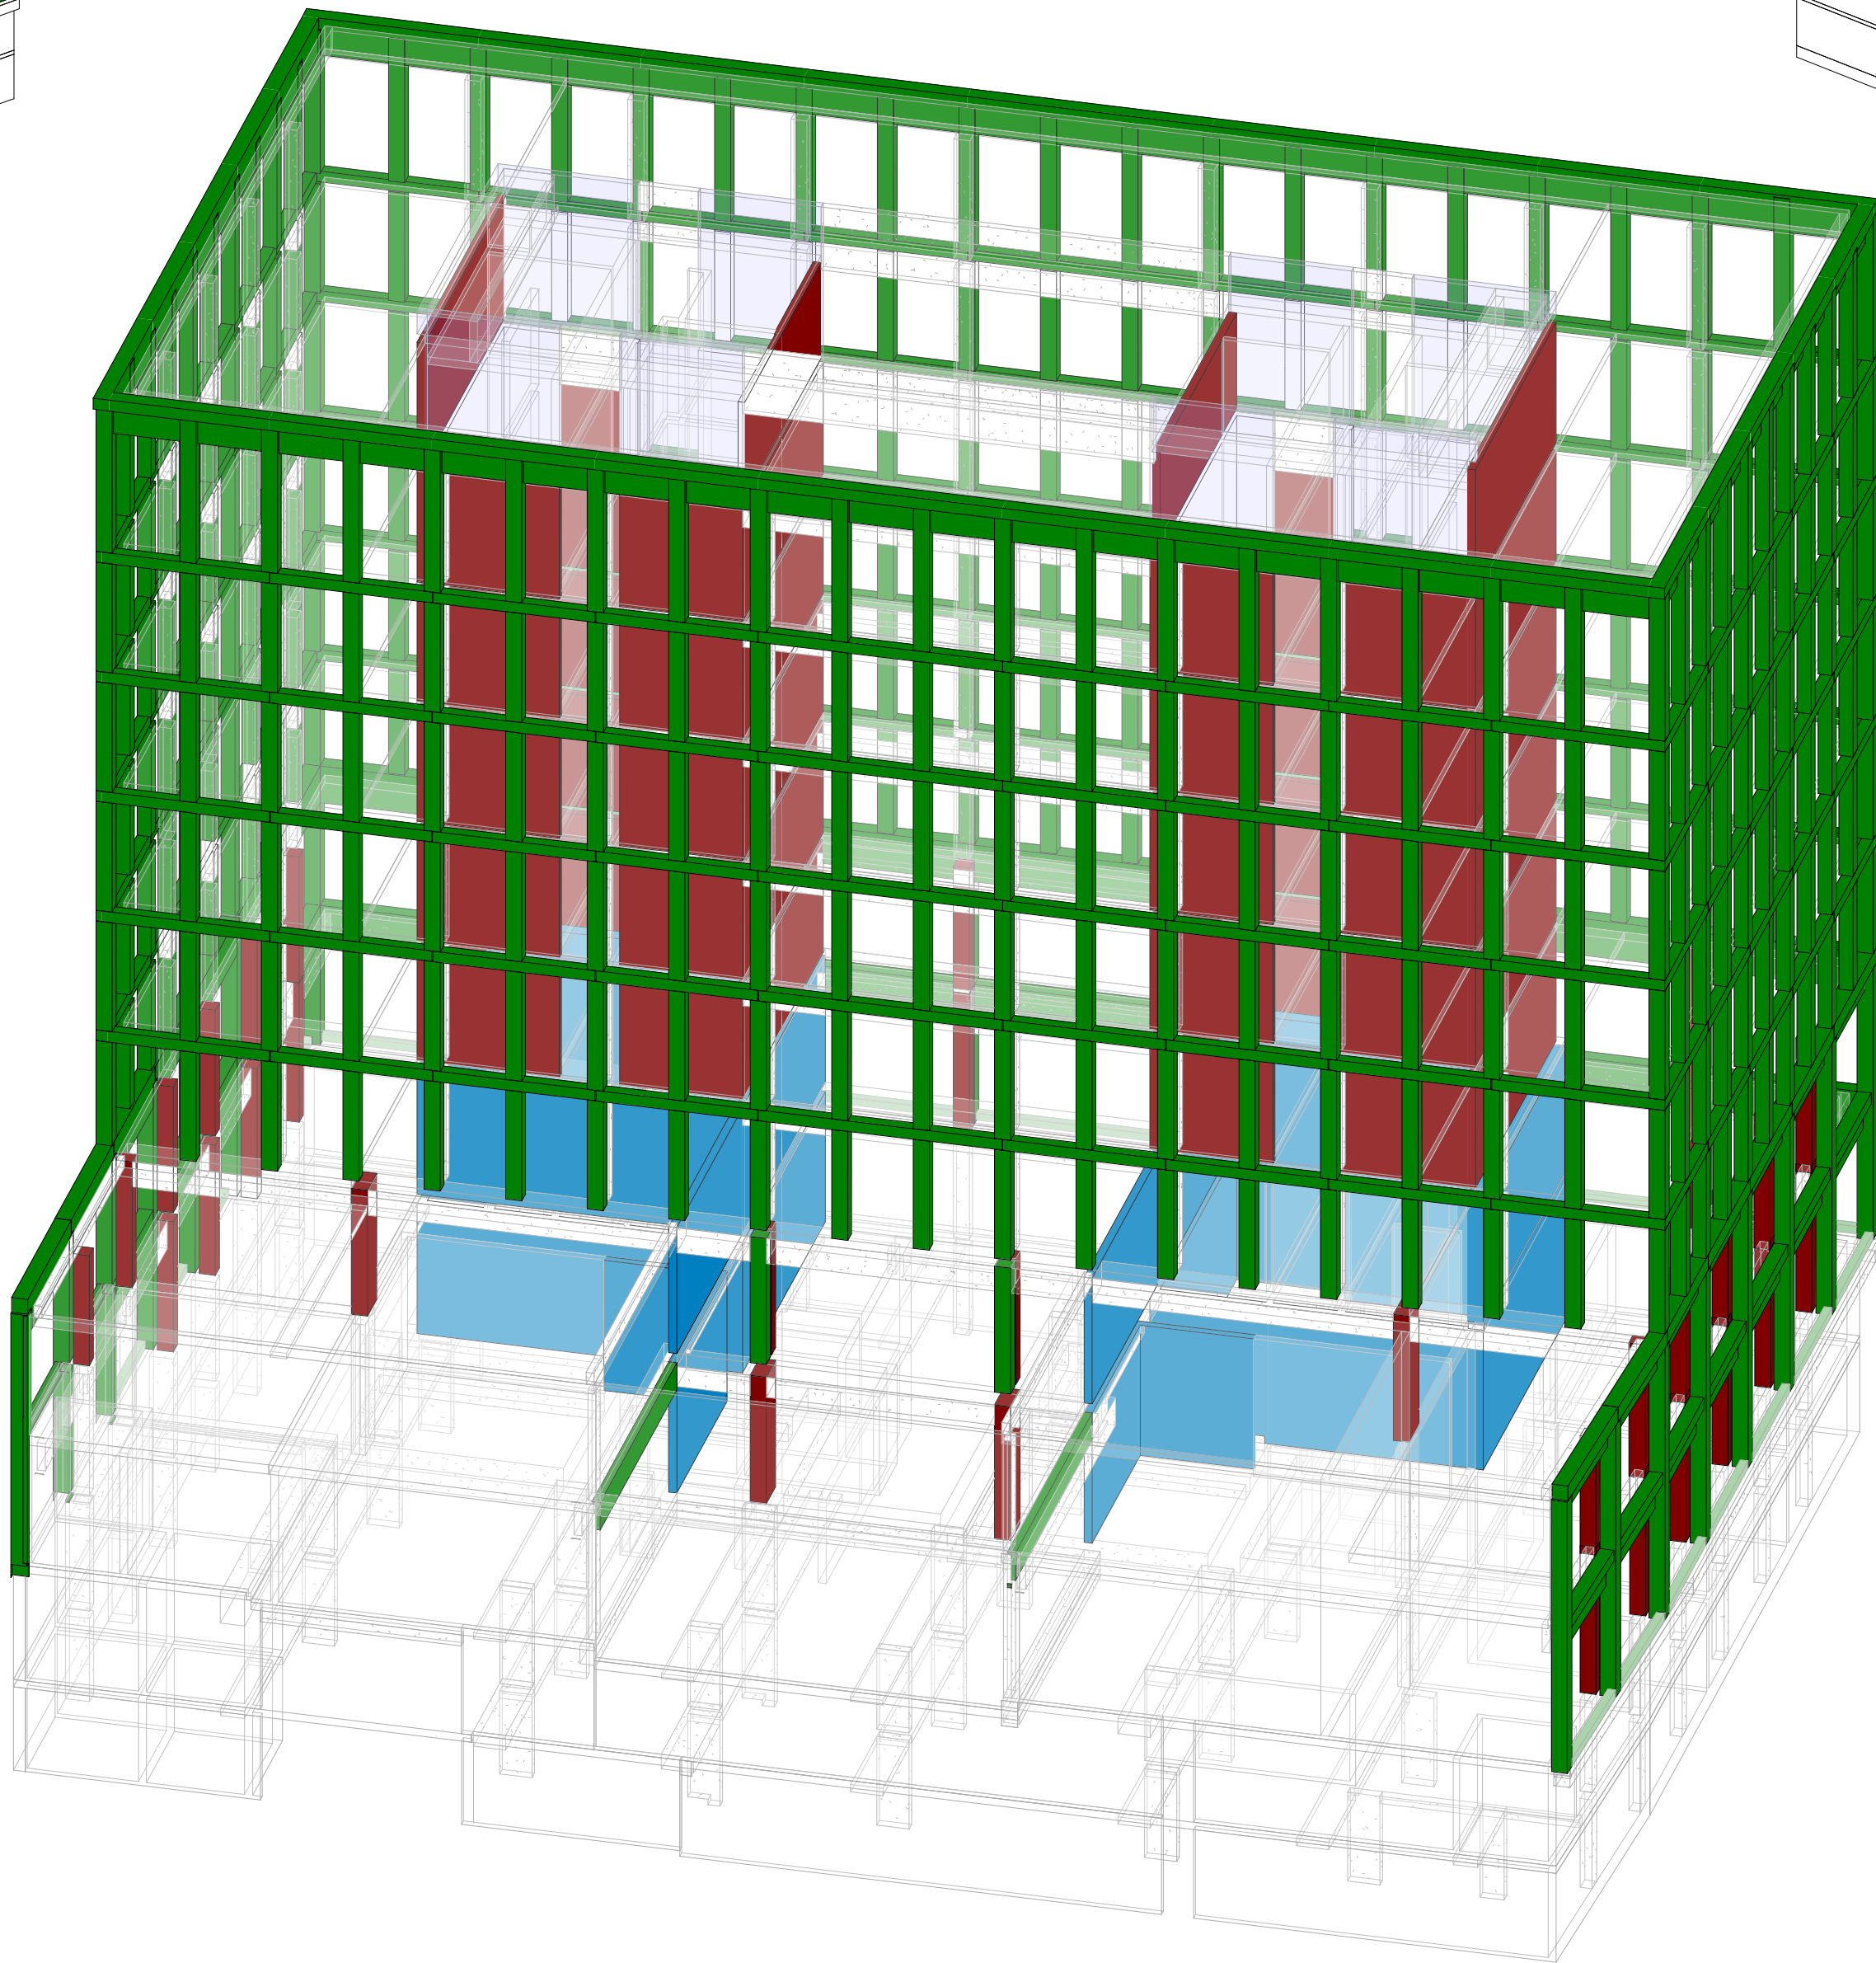


4 Bâtiment C - Vue 3D
orientation NO

5 Bâtiment C - Vue 3D
orientation SO

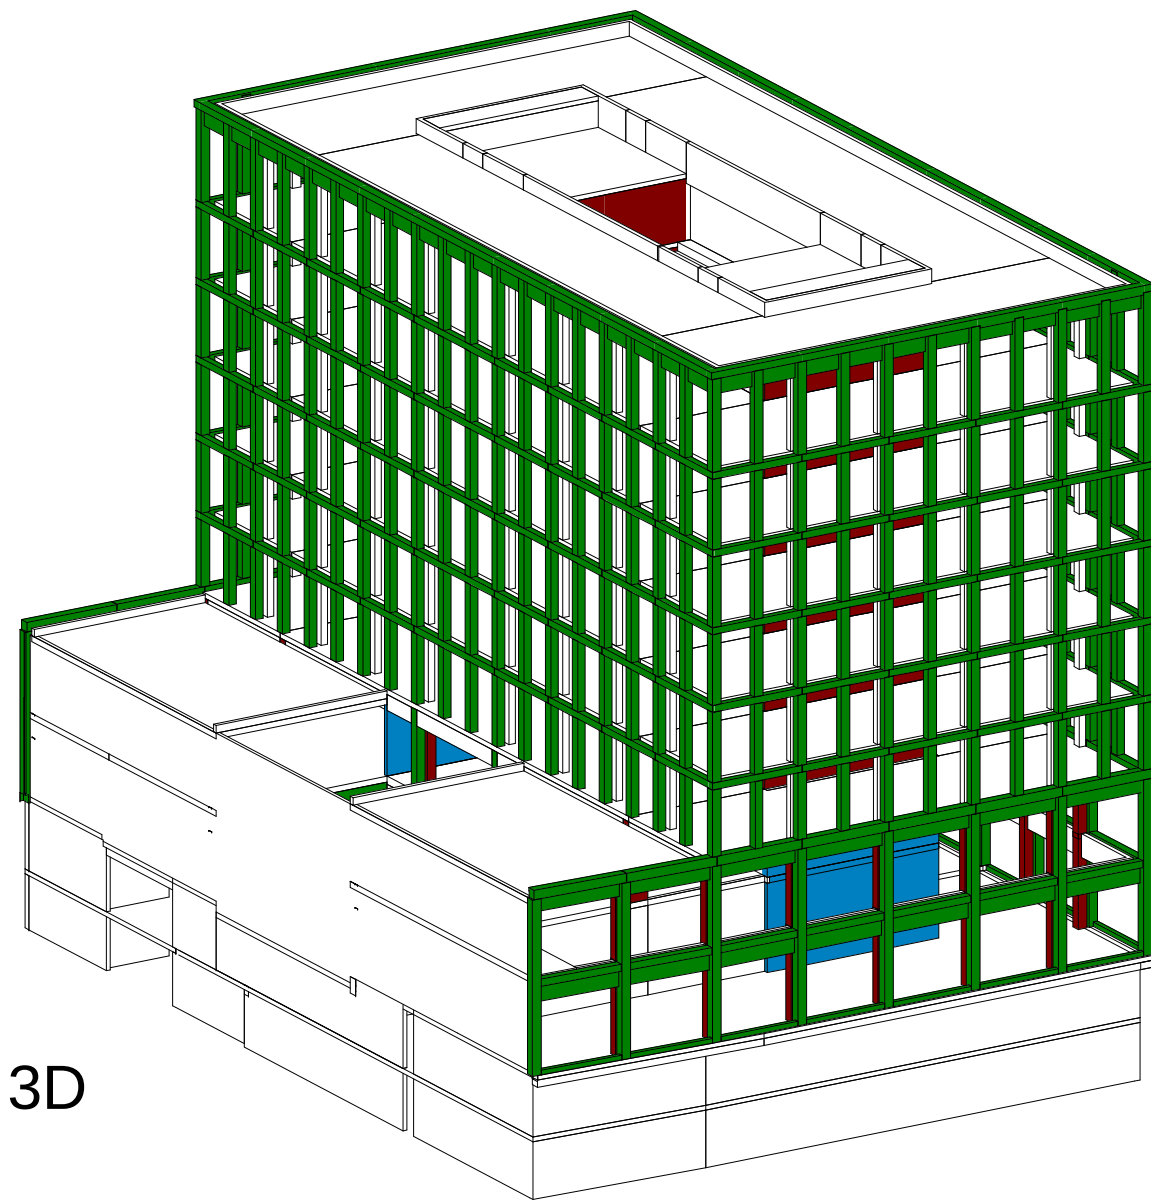

Légende Bât C

- Béton préfabriqué gris clair 2.2 REF : 5357G
- Béton lafarge ciment gris
- Béton CEP Archi sablé à 21 jours gris clair / blanc 2214 - 75% ciment blanc , 25% ciment gris, gravillons rousses, sables petites grain 3
- Béton sans apparence brute

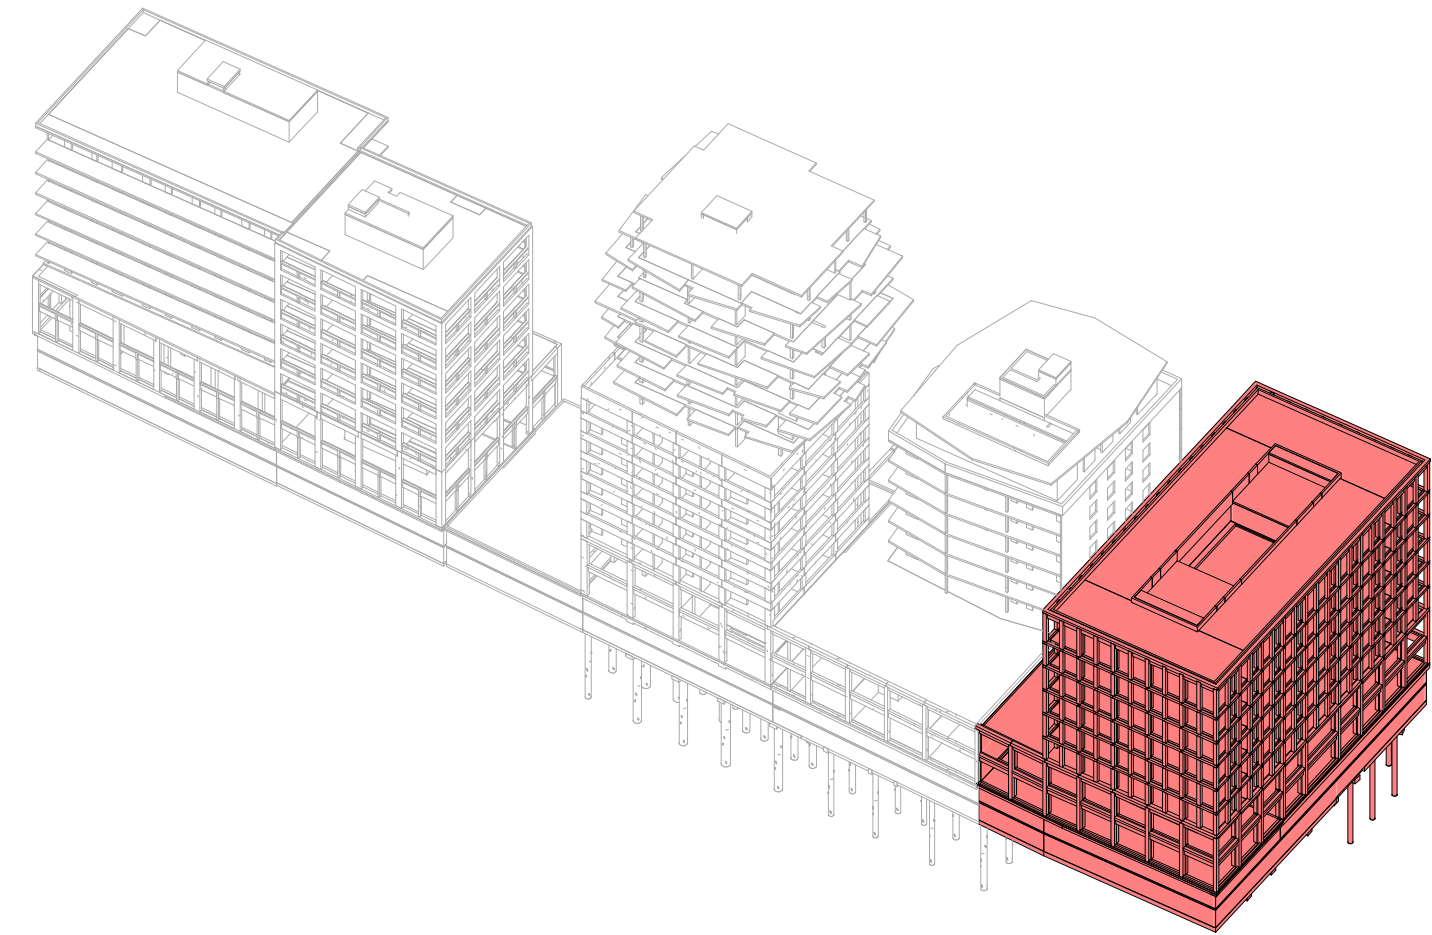

E		
D		
C		
B	10/02/2017	Mise à jour de la légende
A	04/10/2016	
O		Première diffusion
IND.	DATE	MODIFICATIONS

VILLE DE LYON							
ILOT DESAIX							
15 RUE DESAIX 69003 LYON							
Maîtrise d'Ouvrage : Bouygues Immobilier - Indivision ALLIADE HABITAT / OPAC DU RHONE 186, avenue Thiers 69465 Lyon TEL : +33(0) 4 72 68 79 82							
PHASE: Document d'exécution						EXE	
TITRE : Répérage des rendus architecturaux						N° DOCUMENT : 006	
Maîtrise d'Oeuvre : Agences Elizabeth et Christian De Portzamparc 1 rue de l'Aude 75014 Paris TEL : +33(0)1 40 64 80 00 MAIL: studio@portzamparc.com Clément Vergély Architectes 12 rue de la Charité 69002 Lyon TEL : +33(0)4 72 65 91 44 MAIL: atelier@vergelyarchitectes.com 51N4E 58/10, rue delaunoy - 1080 Brussels TEL : +32(0)2 503 50 89 MAIL: desaix@51N4E.com L' ATELIER 555, Chemin du Bois 69140 Rillieux la Pape TEL : +33(0)4 78 97 15 70 MAIL: latelier@latelier-architectes.fr							
Paysagiste : PENA PAYSAGES 15, rue Jean Fautrier 75013 Paris TEL : +33(0) 1 45 70 00 80 MAIL: contact@penapaysages.com				Economiste : Iliade Ingenierie Parc d'Affaires Cité PARK 23, avenue de Pourmeyrol 69647 Caluire CEDEX TEL : +33(0) 4 37 40 25 70 MAIL: economie@iliade-ing.com			
B.E.T. Structures: Iliade Ingenierie Parc d'Affaires Cité PARK 23, avenue de Pourmeyrol 69647 Caluire CEDEX TEL : +33(0) 4 37 40 25 60 MAIL: structure@iliade-ing.com				B.E.T. Fluides et Environnement : ITF 62, rue Boliet 73 230 Saint Alban Leysse TEL : +33(0) 4 79 75 00 29 MAIL: contact@itf.biz			
Bureau de controle : Socotec Agence Construction LYON 11, rue Saint Maximin 69416 Lyon CEDEX TEL : +33(0) 4 72 11 45 00 MAIL: Diego.SIMON@socotec.com				FONTANEL Route de Chasselay - Parc d'activité Le Chuel 69650 QUINCIEUX Tél.: 04.72.26.39.70			
Nom du Fichier :						Date: 10/02/2017	
Emetteur FONTANEL	Phase EXE	Lot GO	Type R E P	Zone C	Niveau TN	Echelle	Indice B